

# Legende · Symbolübersicht

 Treppen, Treppenraum

 Flur

 Treppenraum; mit brandschutztechnisch bemessener baulicher Abtrennung

 Treppe; ohne brandschutztechnisch bemessene bauliche Abtrennung

 Rauch- & Wärmeabzugseinrichtung, Bedienstelle

 Feuerschutztür

 Rauchschutztür

 Brandwand


Hessische Landesfeuerweherschule  
 Heinrich-Schütz-Allee 62 34134 Kassel  
**D3 EG SÜD**  
 Stand: 15.01.2016



Siehe Plan 7e Gebäude D3 Erdgeschoss Nord

Siehe Plan 7e Gebäude D3 Erdgeschoss Nord

Siehe Plan 7c Gebäude D2 1.Obergeschoss

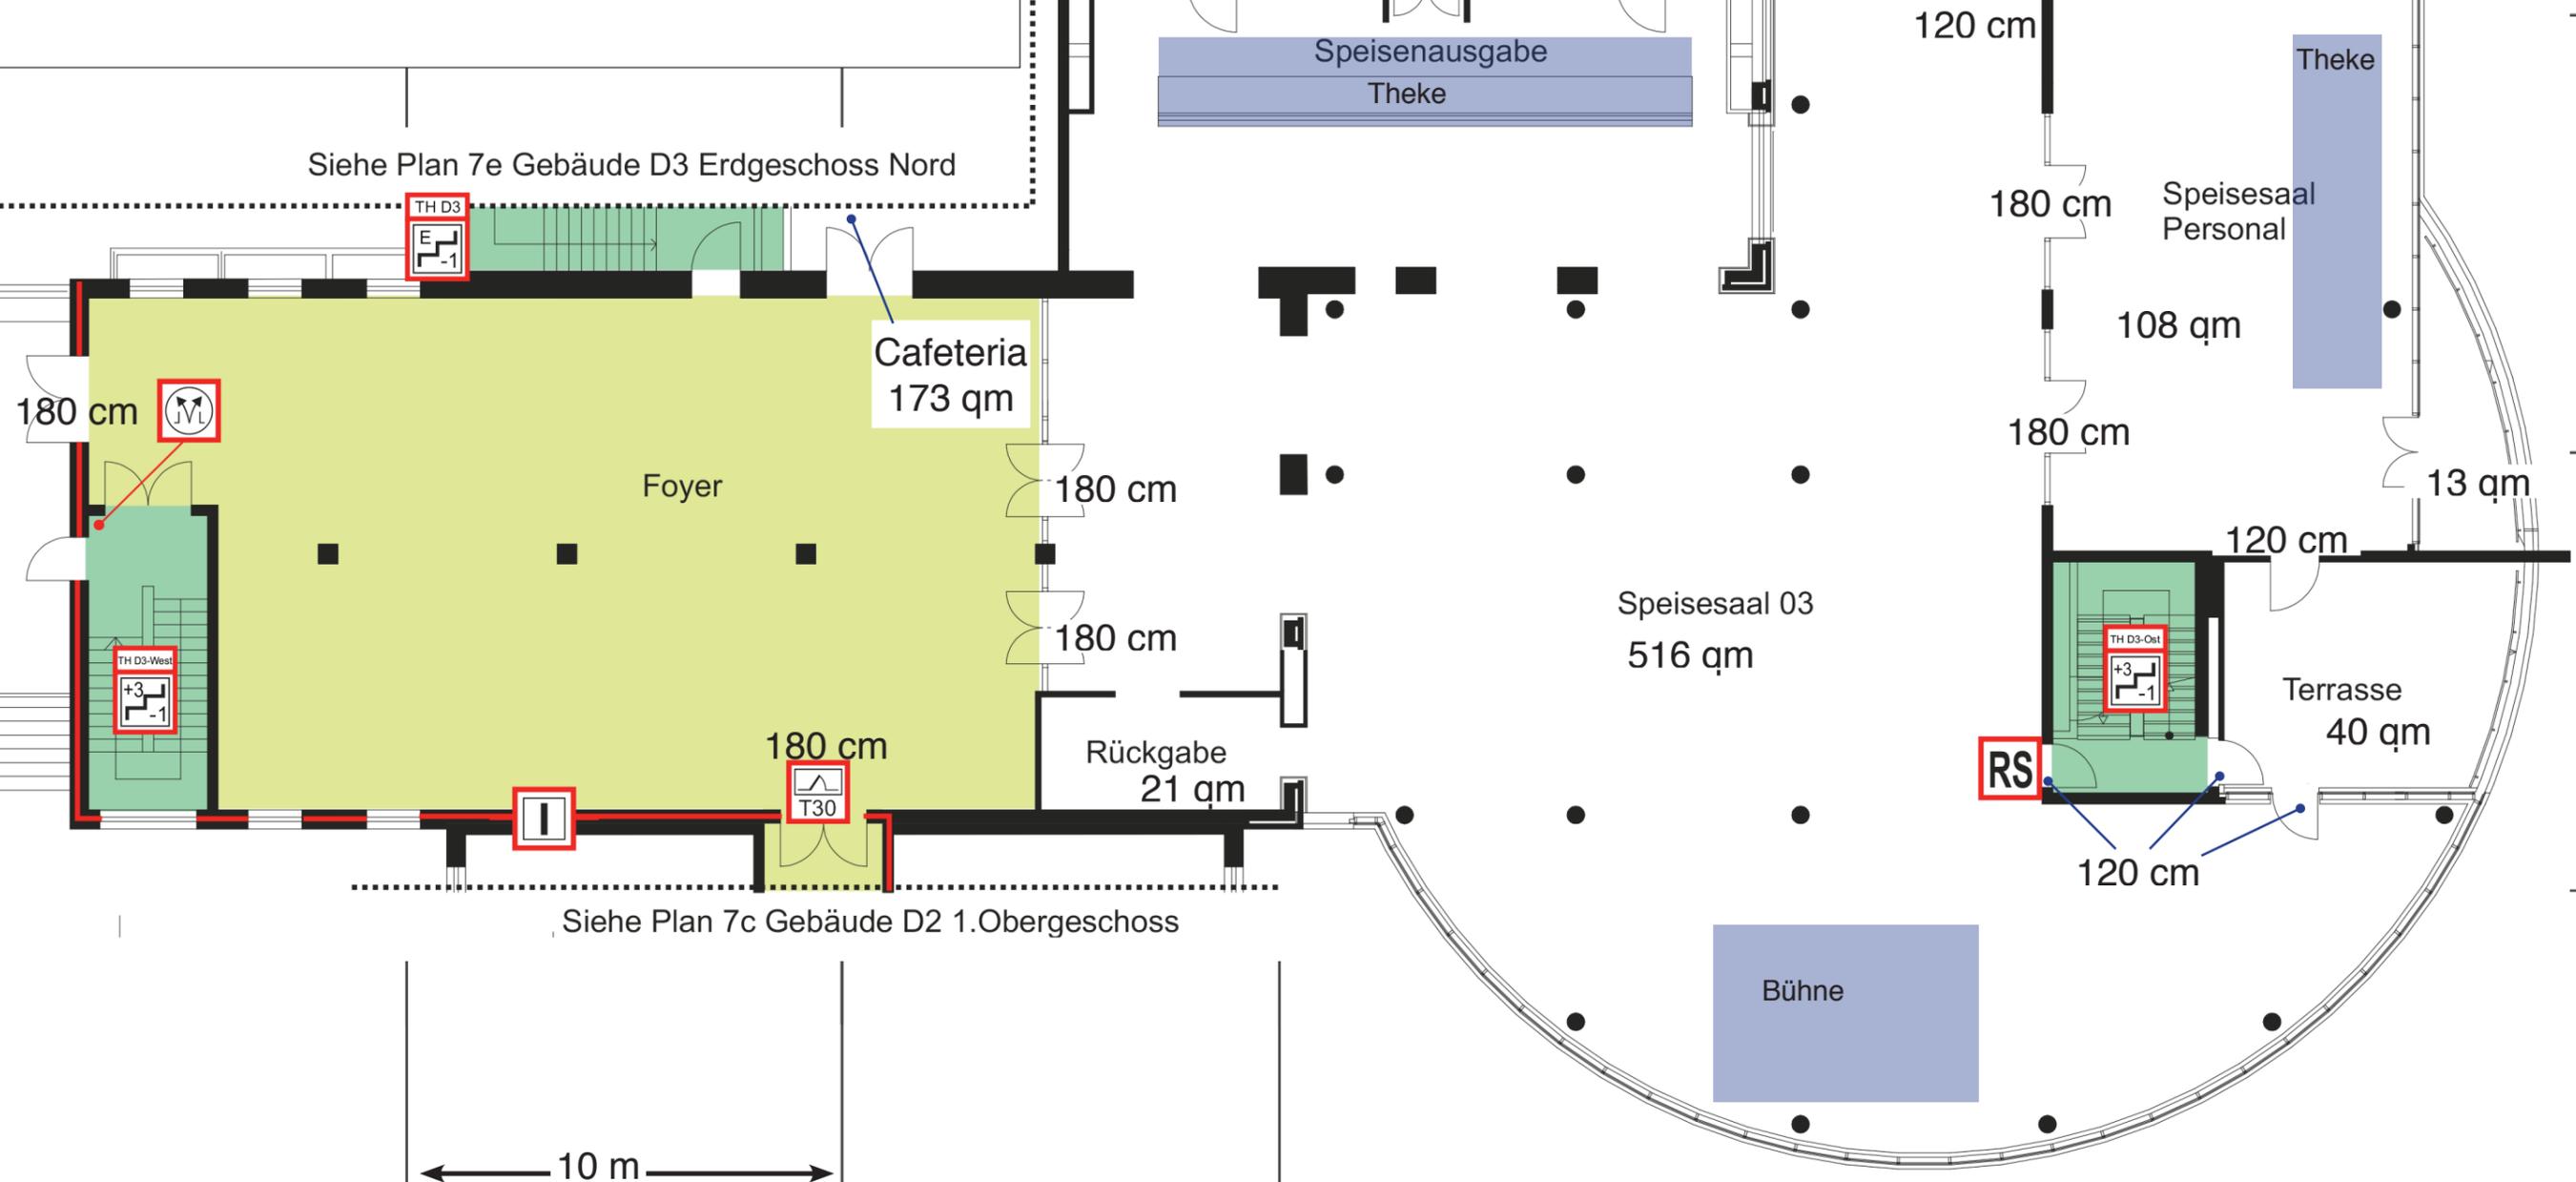

10 m